


PRZEKRÓJ H-H  
SKALA 1 : 10

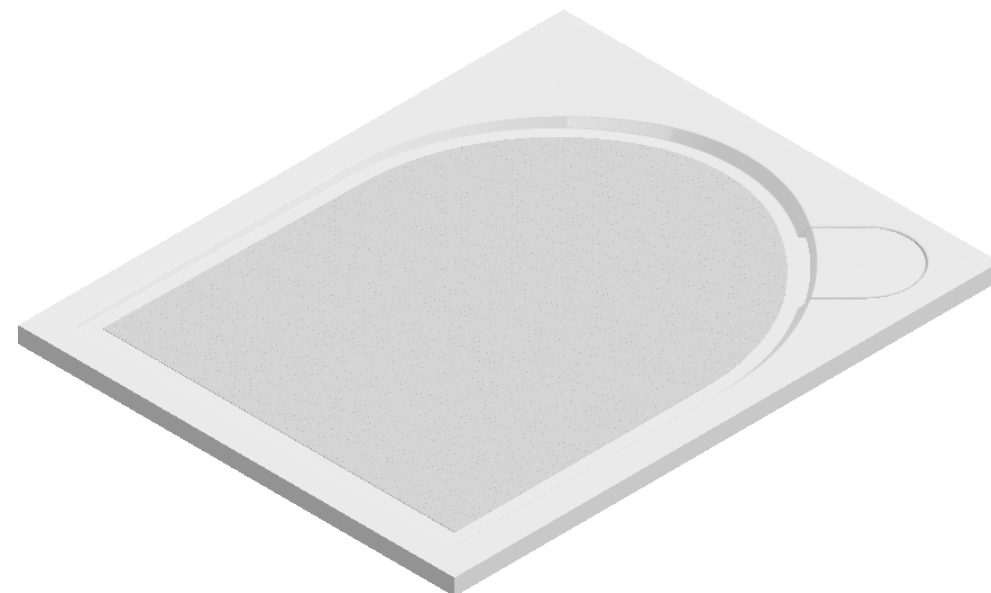

PRZEKRÓJ G-G  
SKALA 1 : 10